
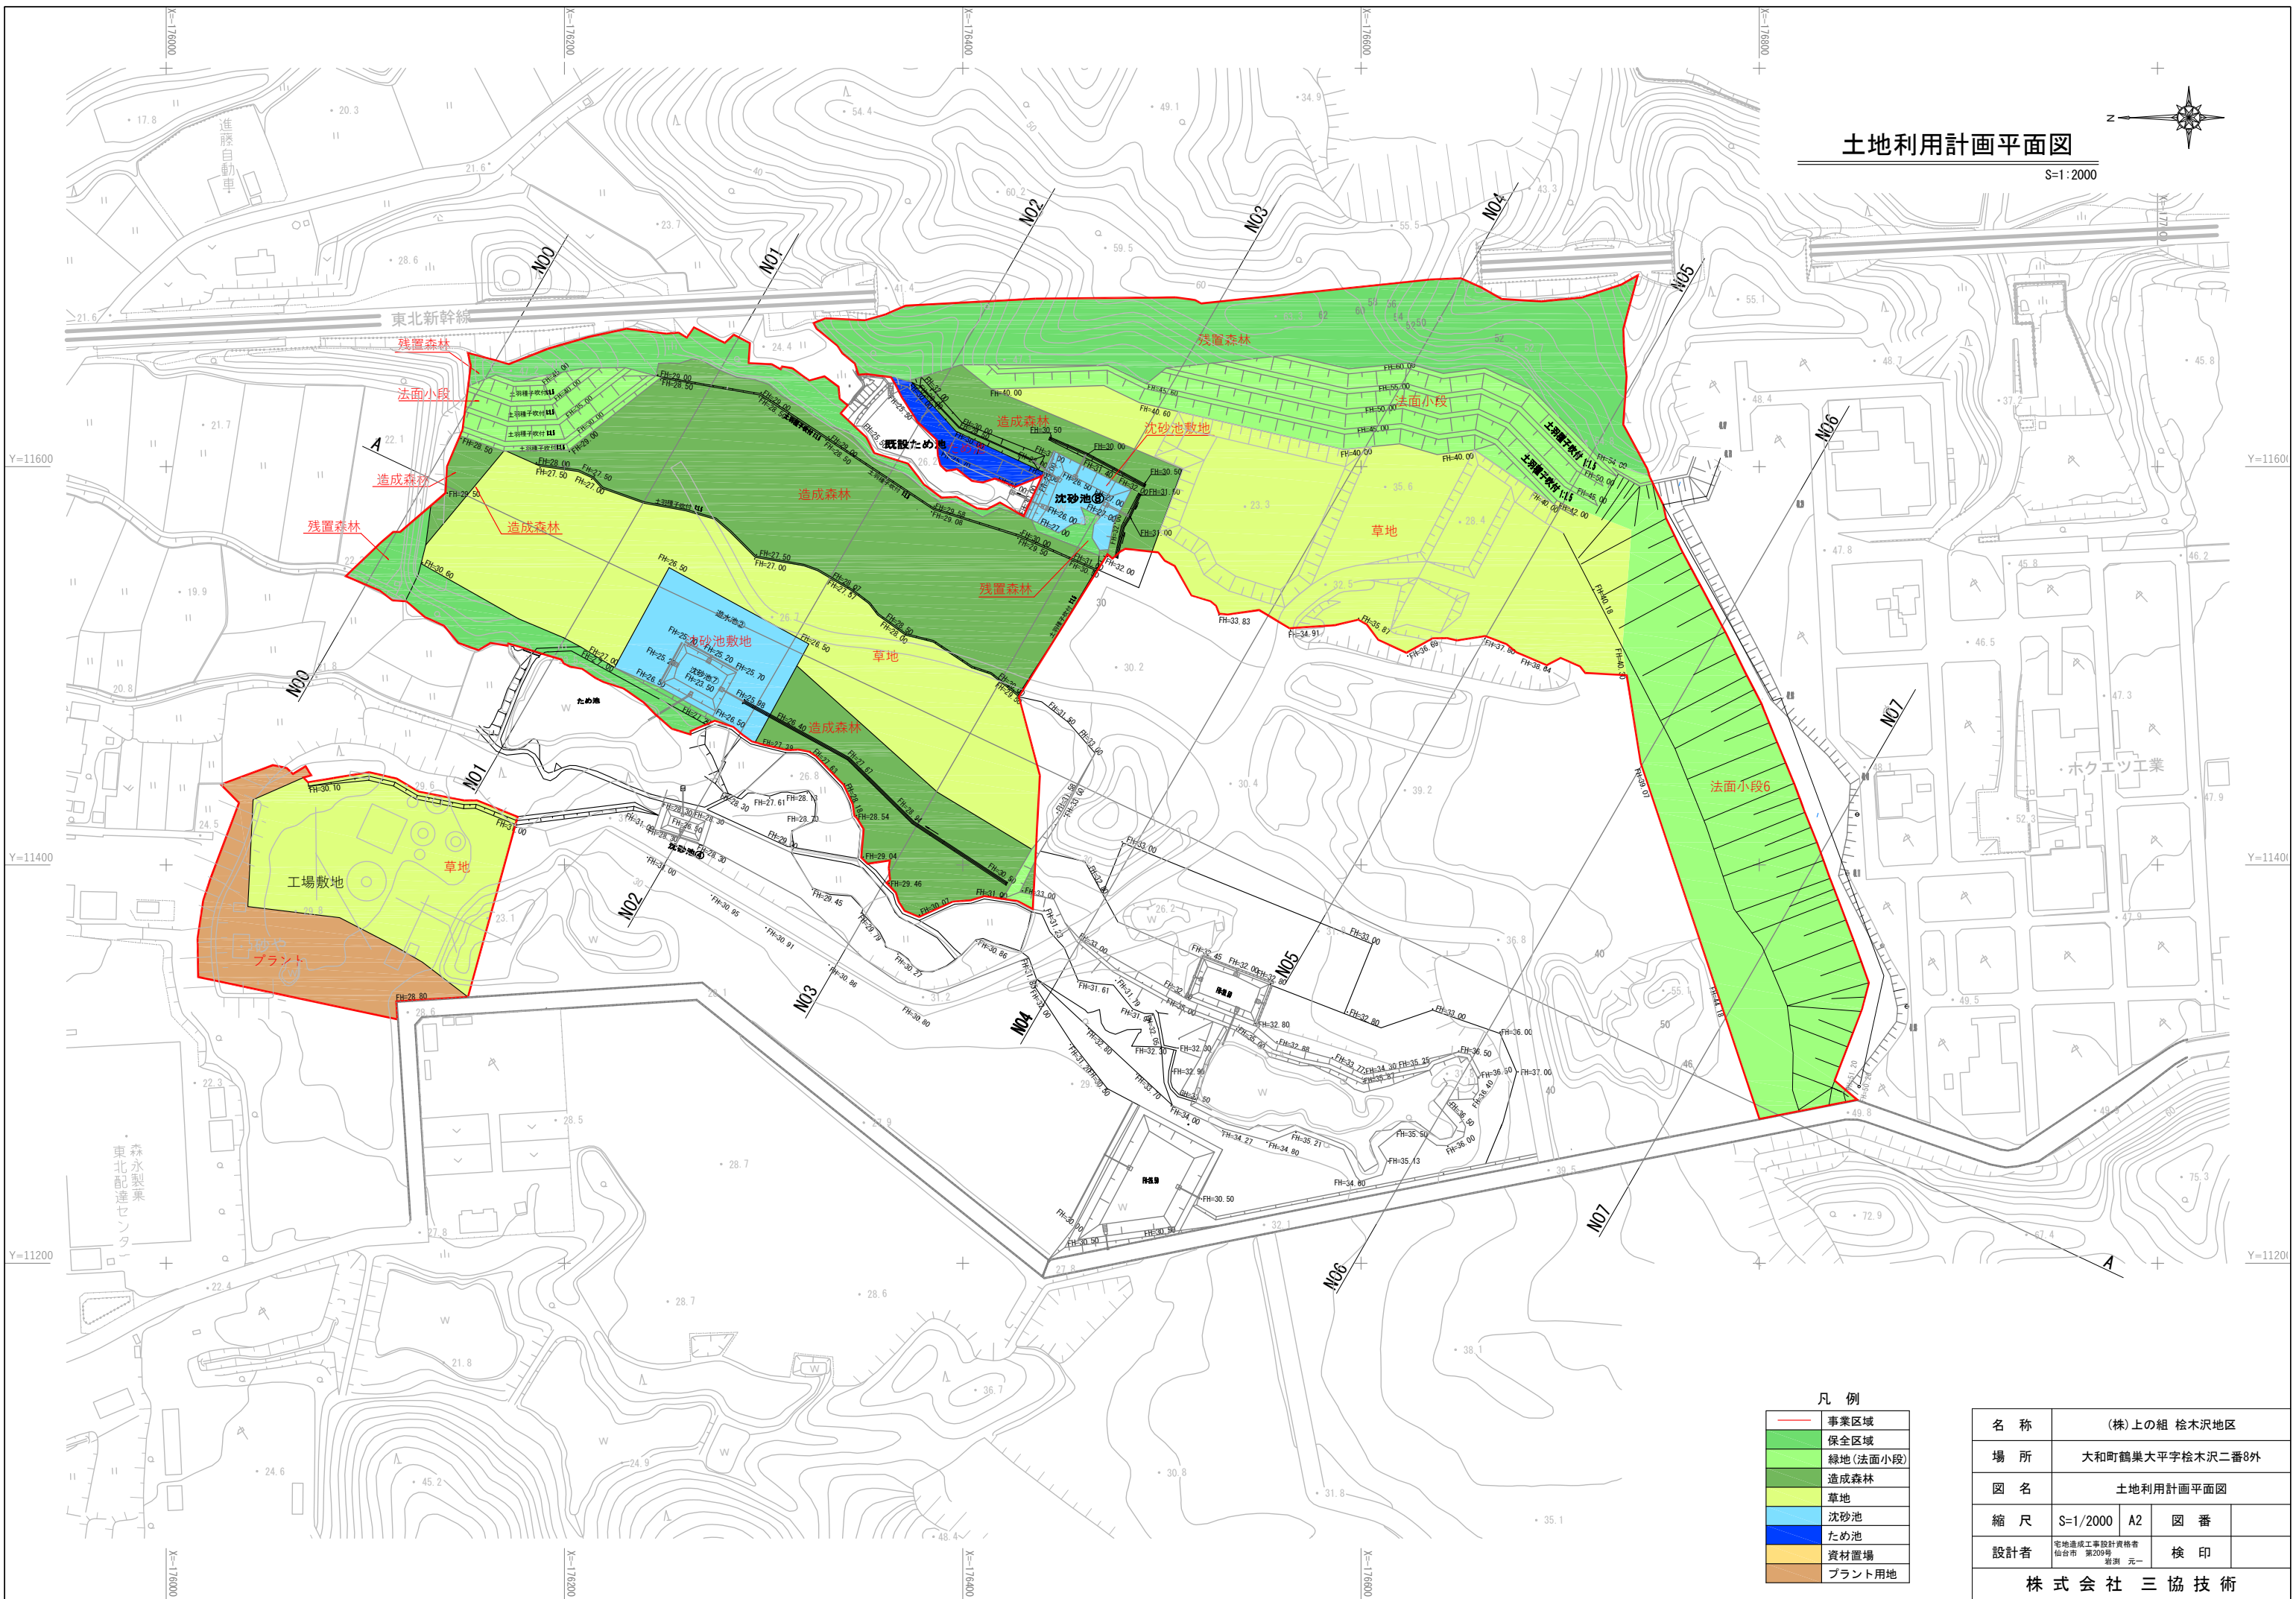


土地利用計画平面図

S=1:2000

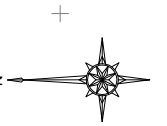

凡例

—	事業区域
■	保全区域
■	緑地(法面小段)
■	造成森林
■	草地
■	沈砂池
■	ため池
■	資材置場
■	プラント用地

名称	(株)上の組 松木沢地区		
場所	大和町鶴巣大平字松木沢二番8外		
図名	土地利用計画平面図		
縮尺	S=1/2000	A2	図番
設計者	宅地造成工事設計資格者 仙台市 第209号 野田 元一	検印	
株式会社 三協技術			