
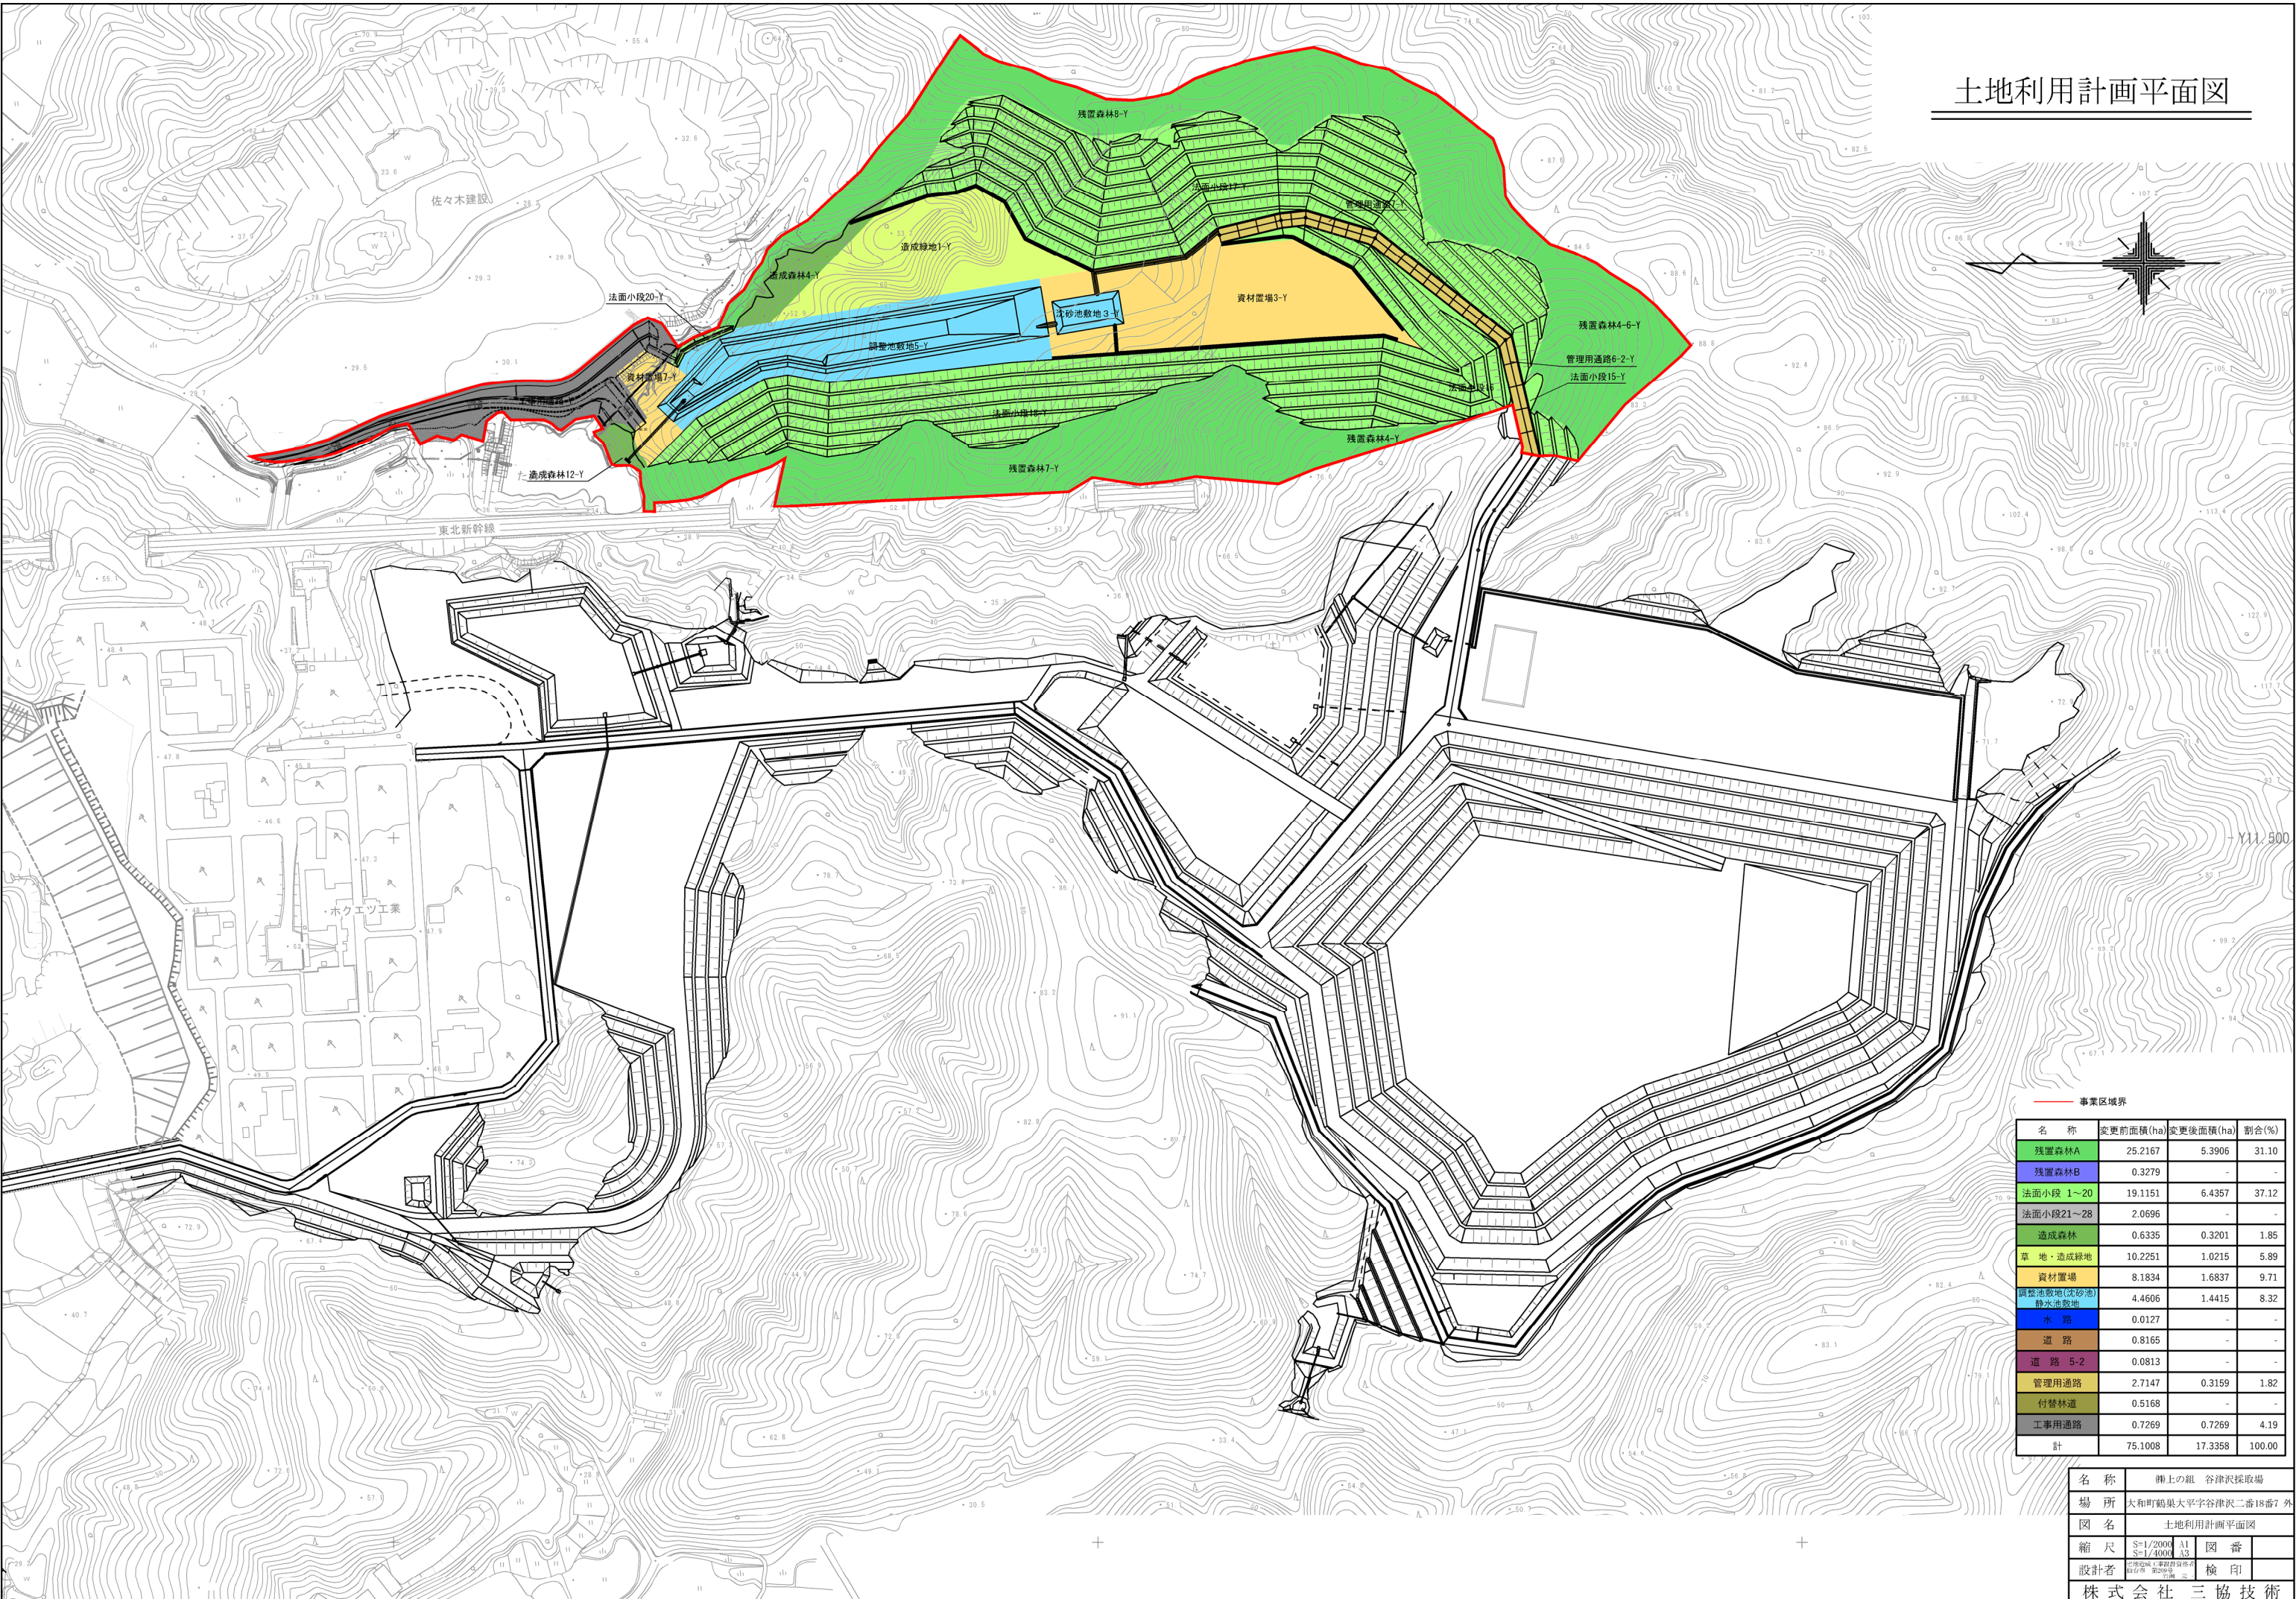


# 土地利用計画平面図

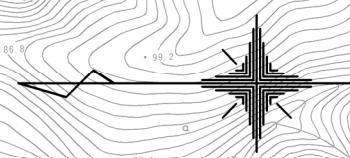

事業区域界

名称	変更前面積 (ha)	変更後面積 (ha)	割合 (%)
残置森林A	25.2167	5.3906	31.10
残置森林B	0.3279	-	-
法面小段 1~20	19.1151	6.4357	37.12
法面小段 21~28	2.0696	-	-
造成森林	0.6335	0.3201	1.85
草地・造成緑地	10.2251	1.0215	5.89
資材置場	8.1834	1.6837	9.71
調整池敷地(沈砂池) 静水池敷地	4.4606	1.4415	8.32
水路	0.0127	-	-
道路	0.8165	-	-
道路 5-2	0.0813	-	-
管理用通路	2.7147	0.3159	1.82
付替林道	0.5168	-	-
工事用通路	0.7269	0.7269	4.19
計	75.1008	17.3358	100.00

名称	藤上の組 谷津沢採取場
場所	大和町鶴巣大平字谷津沢二番18番7 外
図名	土地利用計画平面図
縮尺	S=1/2000 A1 S=1/4000 A3
設計者	株式会社 三協技術
検印	