
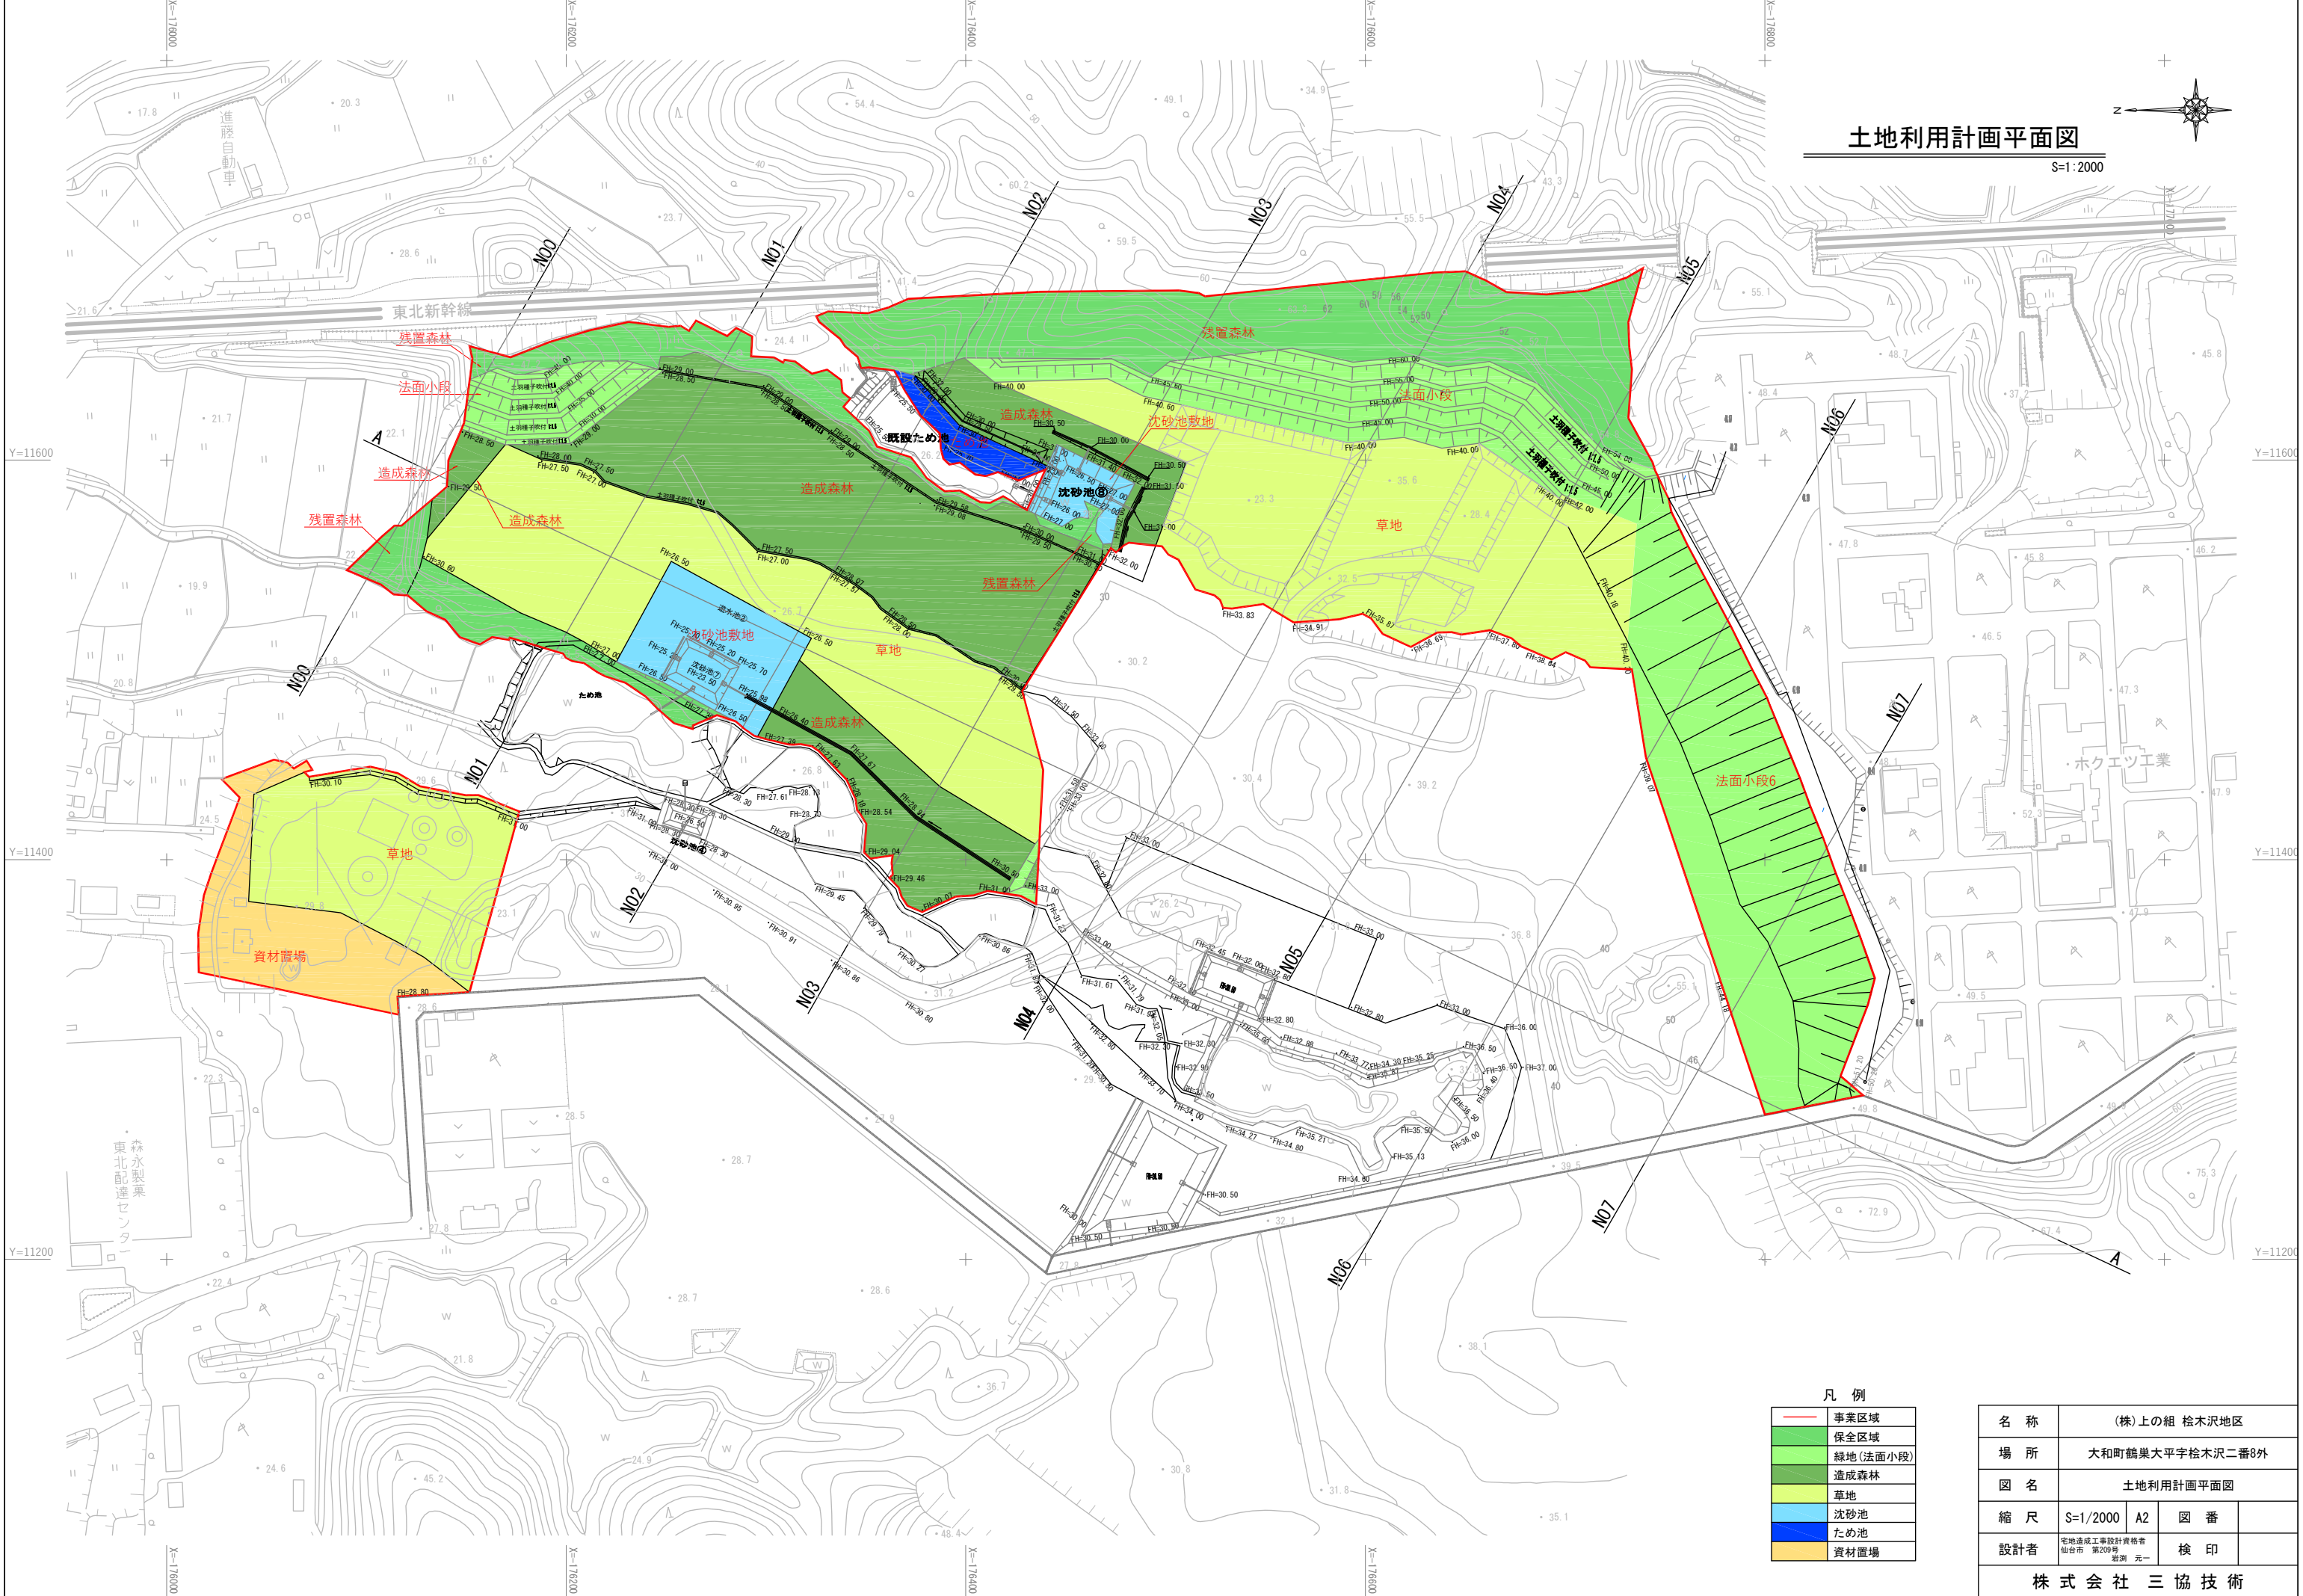


# 土地利用計画平面図

S=1:2000

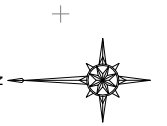

凡例

<span style="color: red;">—</span>	事業区域
<span style="color: green;">■</span>	保全区域
<span style="color: lightgreen;">■</span>	緑地(法面小段)
<span style="color: yellow;">■</span>	造成森林
<span style="color: orange;">■</span>	草地
<span style="color: blue;">■</span>	沈砂池
<span style="color: yellow;">■</span>	ため池
<span style="color: orange;">■</span>	資材置場

名称	(株)上の組 松木沢地区		
場所	大和町鶴巢大平字松木沢二番8外		
図名	土地利用計画平面図		
縮尺	S=1/2000	A2	図番
設計者	宅地造成工事設計資格者 仙台市 第209号 野淵 元一	検印	
株式会社 三協技術			