


土地利用計画平面図

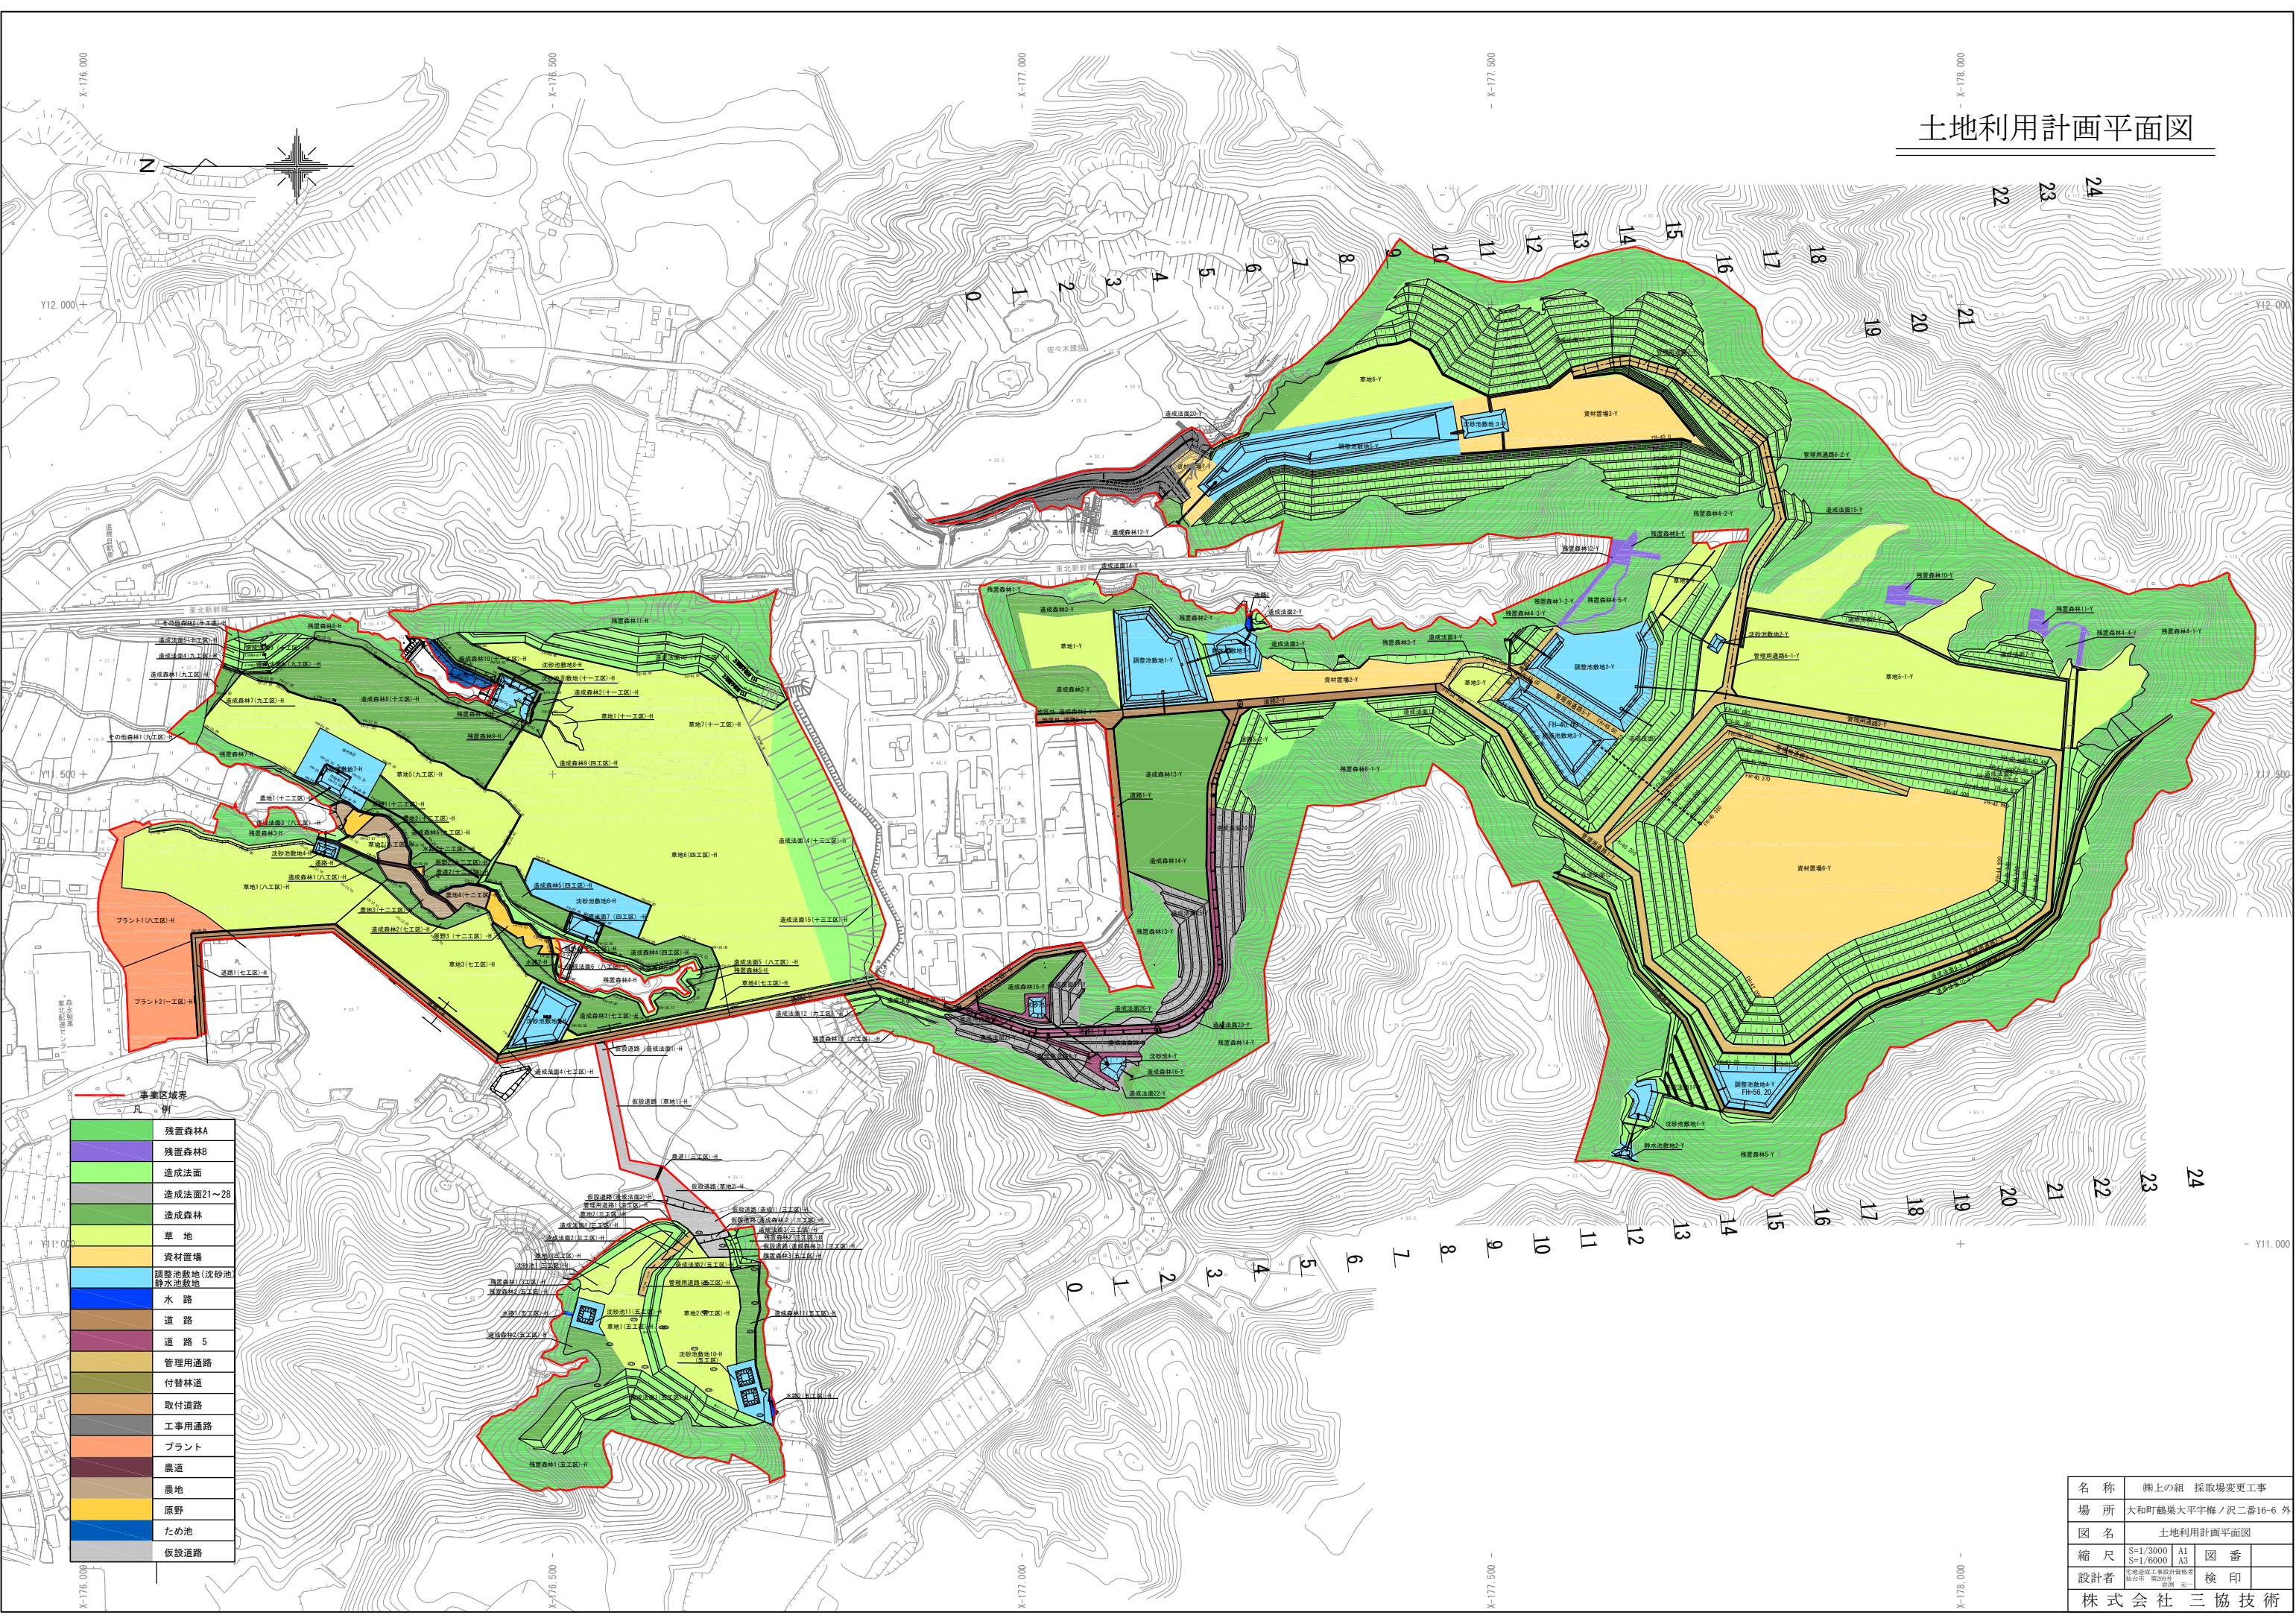

事業区域表

残置森林A
残置森林B
造成法面
造成森林
草地
資材置場
調整池敷地(次砂池)
静水池敷地
水路
道路
道路 5
管理用通路
付替林道
取付道路
工事用通路
プラント
農道
農地
原野
ため池
仮設道路

名称	棚上の組 採取場変更工事		
場所	大和町鶴巣大字字梅ノ沢二番16-6 外		
図名	土地利用計画平面図		
縮尺	S=1/3000 A1	図番	
	S=1/6000 A3		
設計者	三協技術	検印	
株式会社 三協技術			